


ПЛАН
на громадський (виробничий) будинок (приміщення)
група нежитлових приміщень №178
вулиця(пров.) Антоновича (Горького) № 131
місто Київ

Масштаб 1:200

Цокольний поверх літ."А"

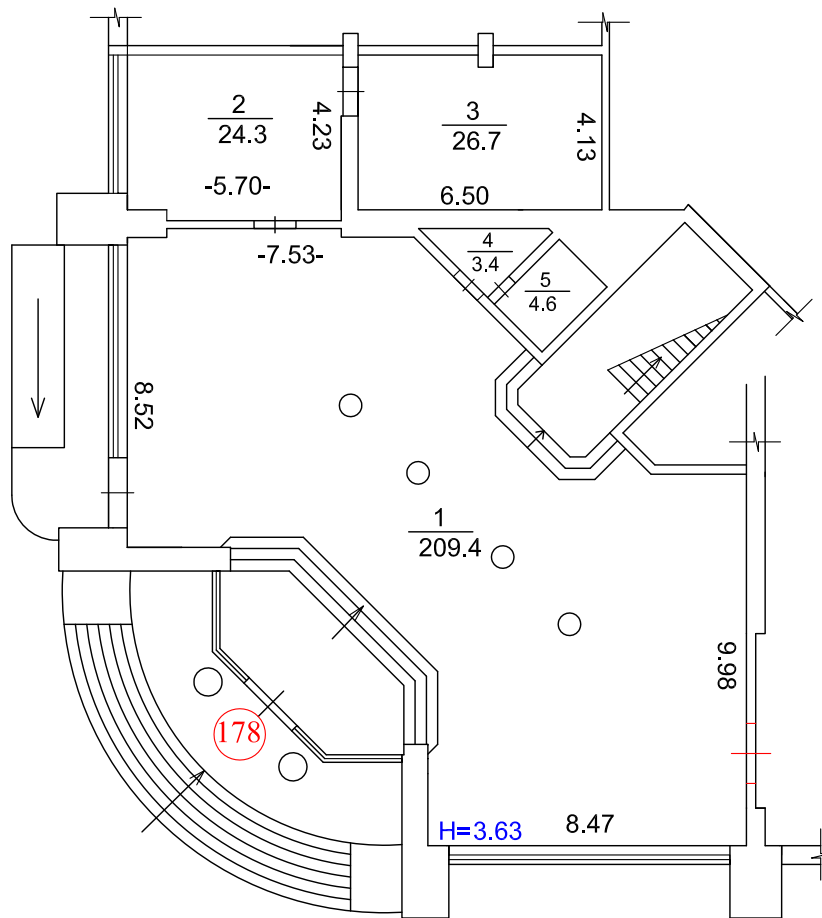

ТОВ "СПЕЦІАЛІЗОВАНЕ БЮРО ТЕХНІЧНОЇ ІНВЕНТАРИЗАЦІЇ"		
Директор		Шевеленко С.І.
Виконав		Шевеленко О.В.
Перевірив		Горбунов В.М.
"24" лютого 2016 р.		